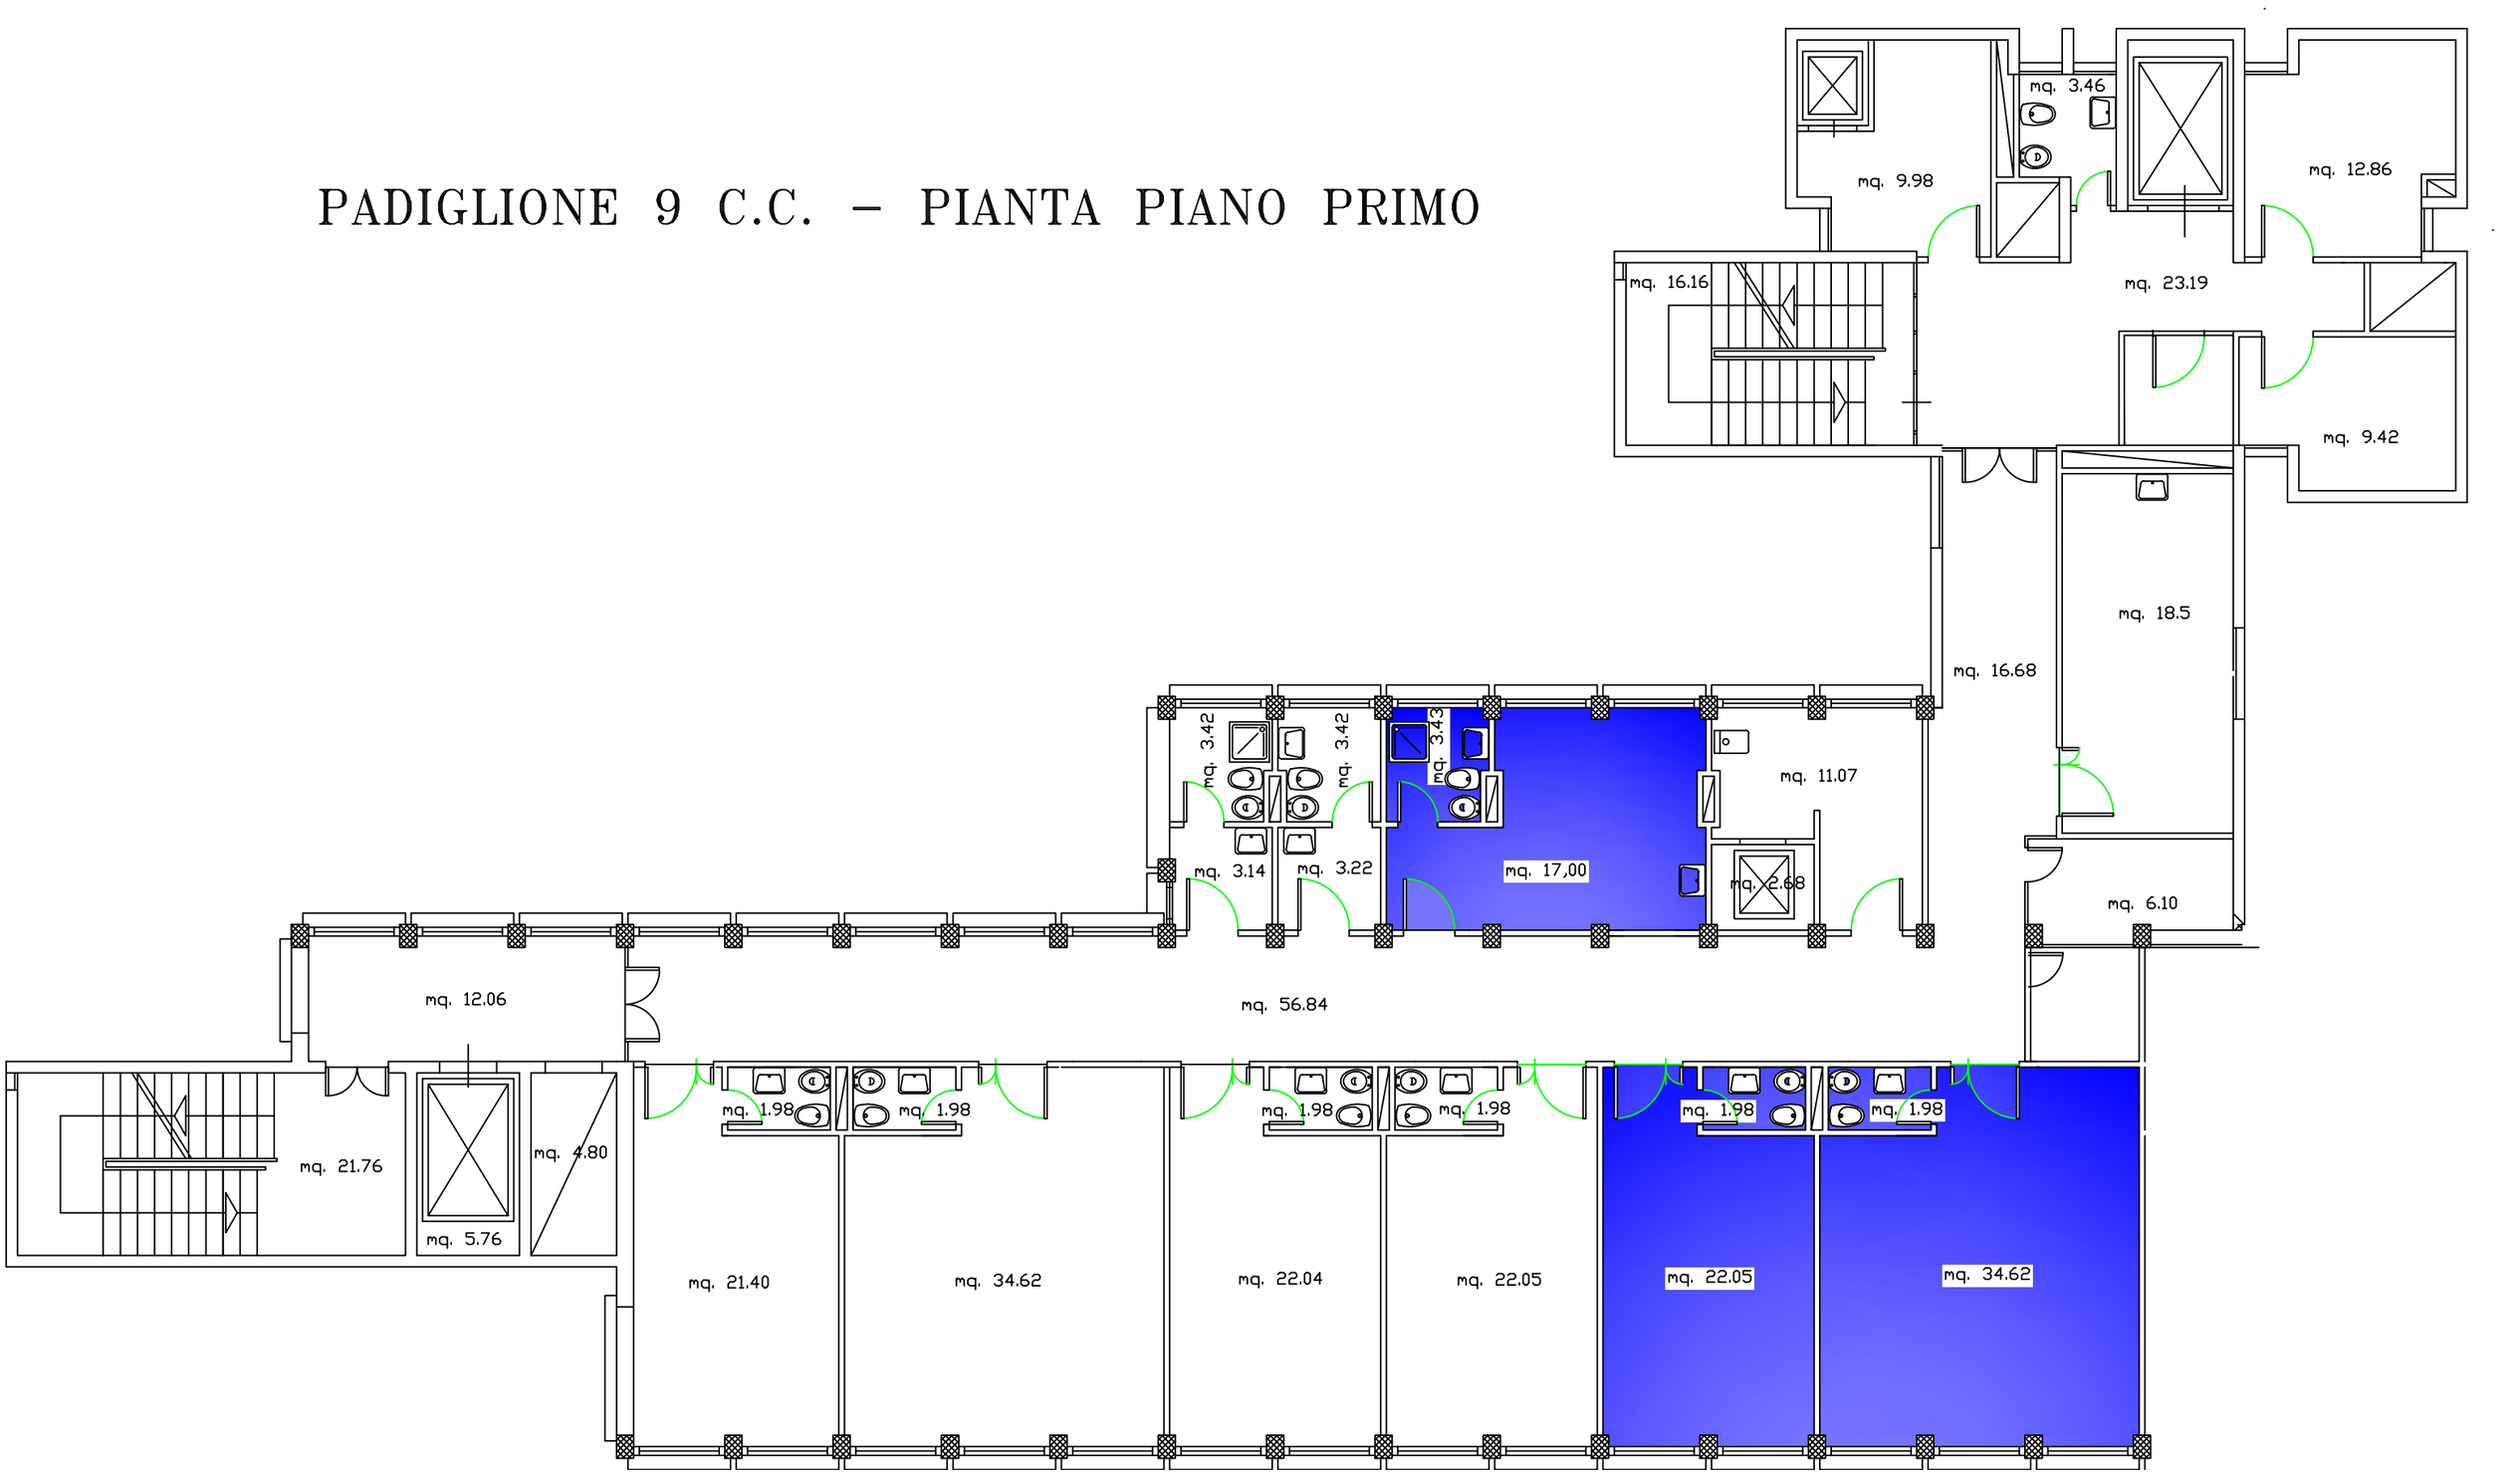PADIGLIONE 9 C.C. – PIANTA PIANO PRIMO