


COMPLESSO DI S.ANDREA DELLE DAME
Pianta LIVELLO 5 -Ammezzato

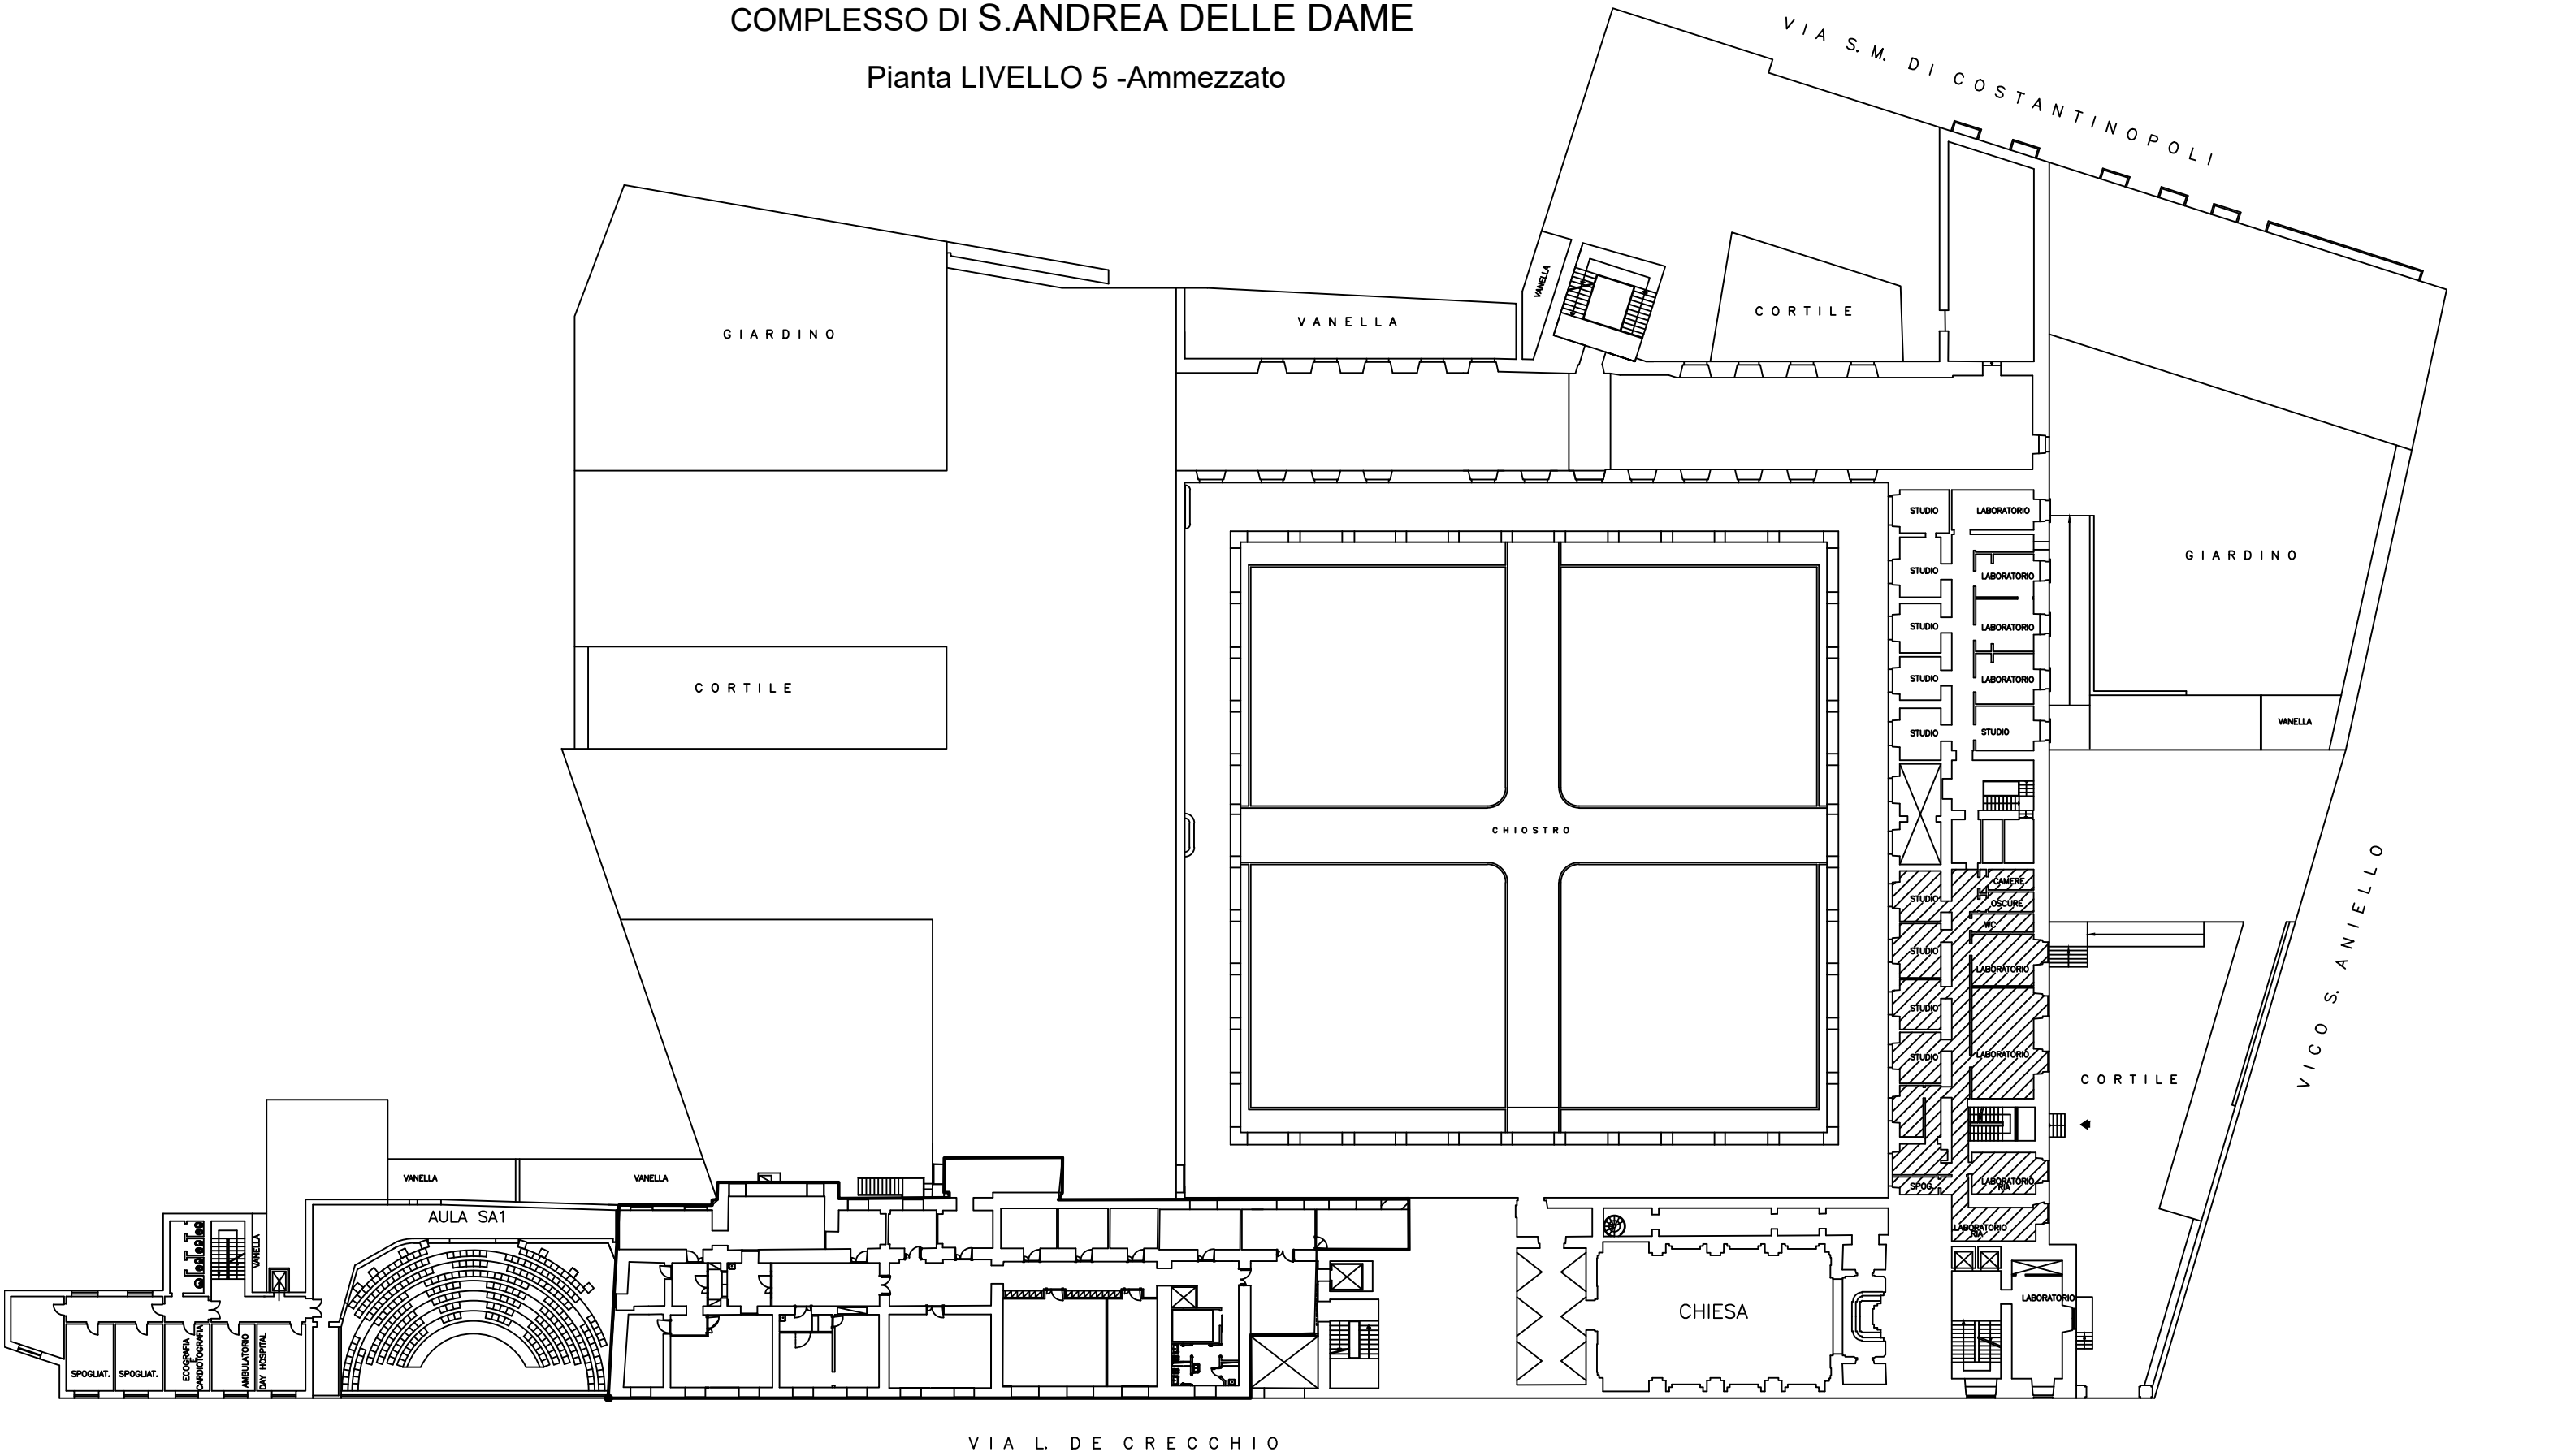

= DIPARTIMENTO DI SALUTE MENTALE E FISICA E MEDICINA PREVENTIVA (DR n. 329 del 28.04.2017)