



COMPLESSO DI S. PATRIZIA - PIANTA PIANO SECONDO

D.R. n. 99 del 31.01.2013

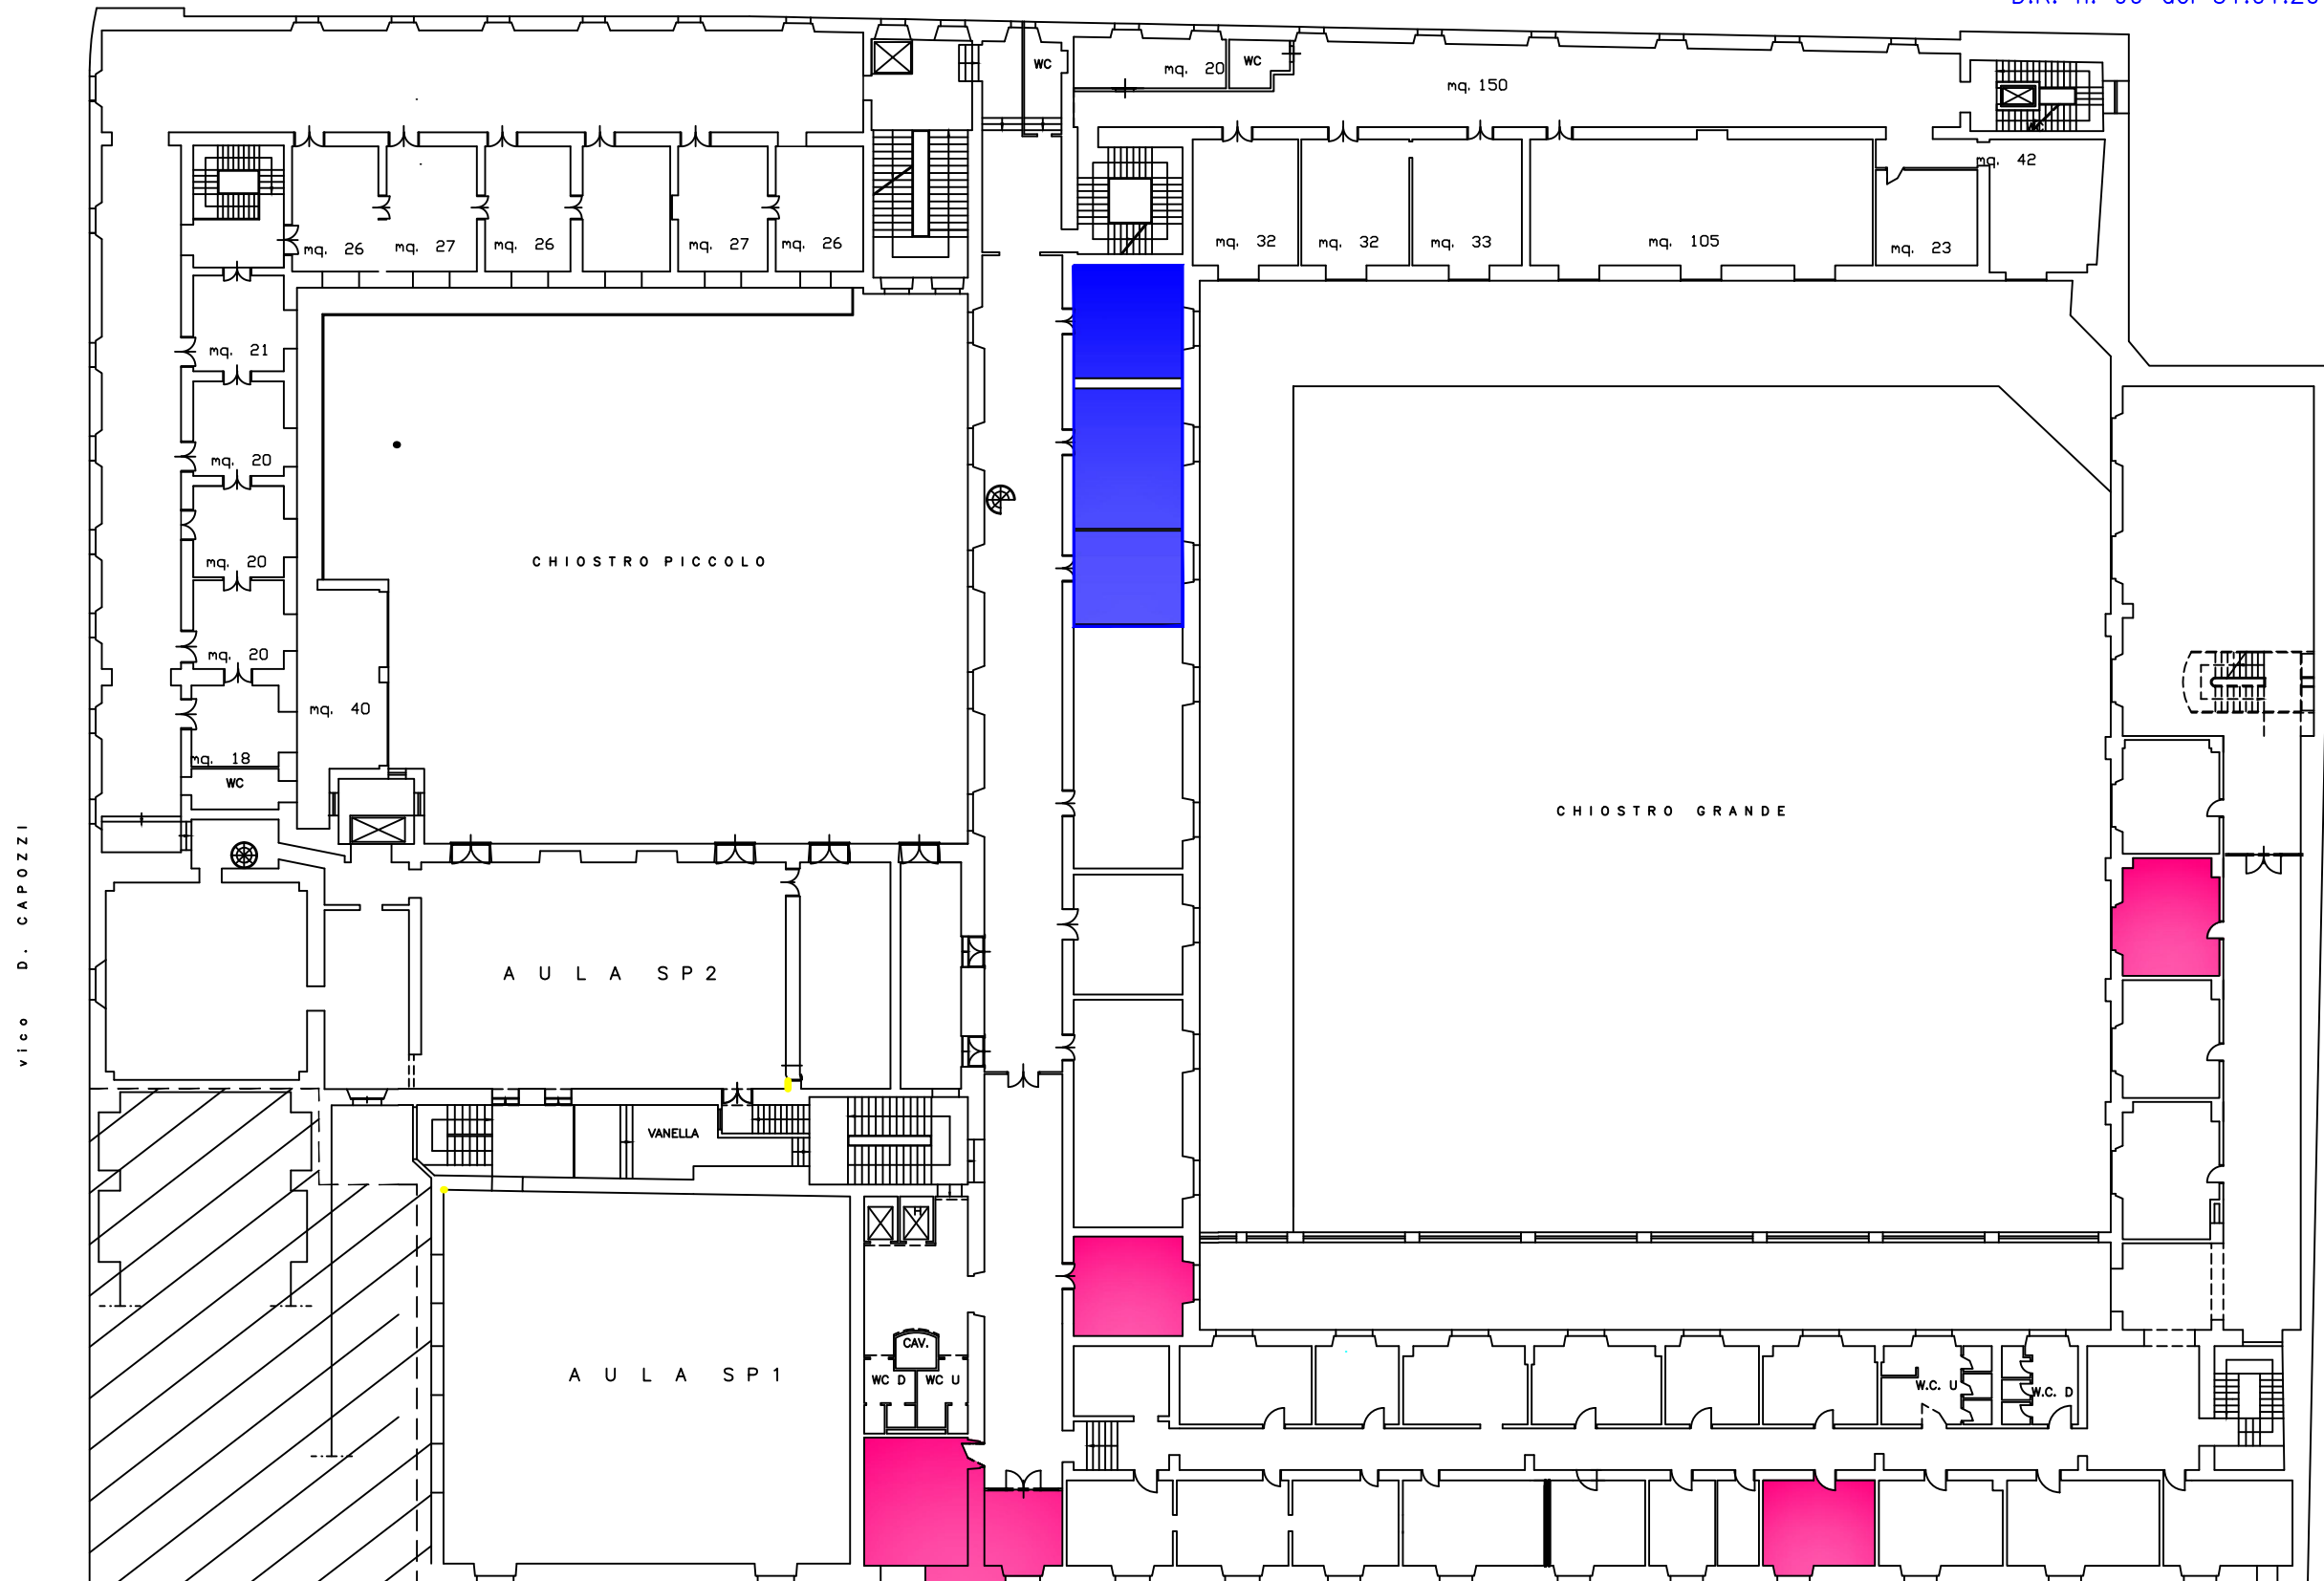

via D. CAPOZZI

via L. ARMANNI

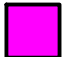 n.5 LOCALI ASSEGNATI AL DIPARTIMENTO DI MEDICINA SPERIMENTALE
E UTILIZZATI TEMPORANEAMENTE DAL DIPARTIMENTO DI
SALUTE MENTALE E FISICA E MEDICINA PREVENTIVA